

BAULAST Nr. 21

Gemarkung - Stegen

Belastete Grundstücke Flst. Nr.
384, 385, 386, 387, 389

Eigentümer: Gemeinde Stegen, Dorfplatz
1, 79252 Stegen

Als grundbuchmäßige Eigentümerin der Grundstücke Gemarkung Stegen Flurstück-Nr. 384, 385, 386, - Teil von 387 - und 389 übernimmt die Gemeinde Stegen, vertr. d. Bürgermeisterin Fränzi Kleeb, Dorfplatz 1, 79252 Stegen, für sich und die Rechtsnachfolger als Baulast gemäß § 71 der Landesbauordnung - LBO - die Verpflichtung, ihre Grundstücke hinsichtlich des Bauordnungsrechts nur so zu bebauen und zu nutzen, wie wenn diese ein einheitliches Grundstück bilden würden.

Stegen, den 06.04.2018
Bürgermeisteramt:


gez. i. A. Hoffmann

Gemeinde: Stegen
 Gemarkung: Stegen
 Flurstück-Nr.: 383, 384, 386, 389,
 387 (Teil)



LAGEPLAN zum Bauantrag

MASSTAB 1:500

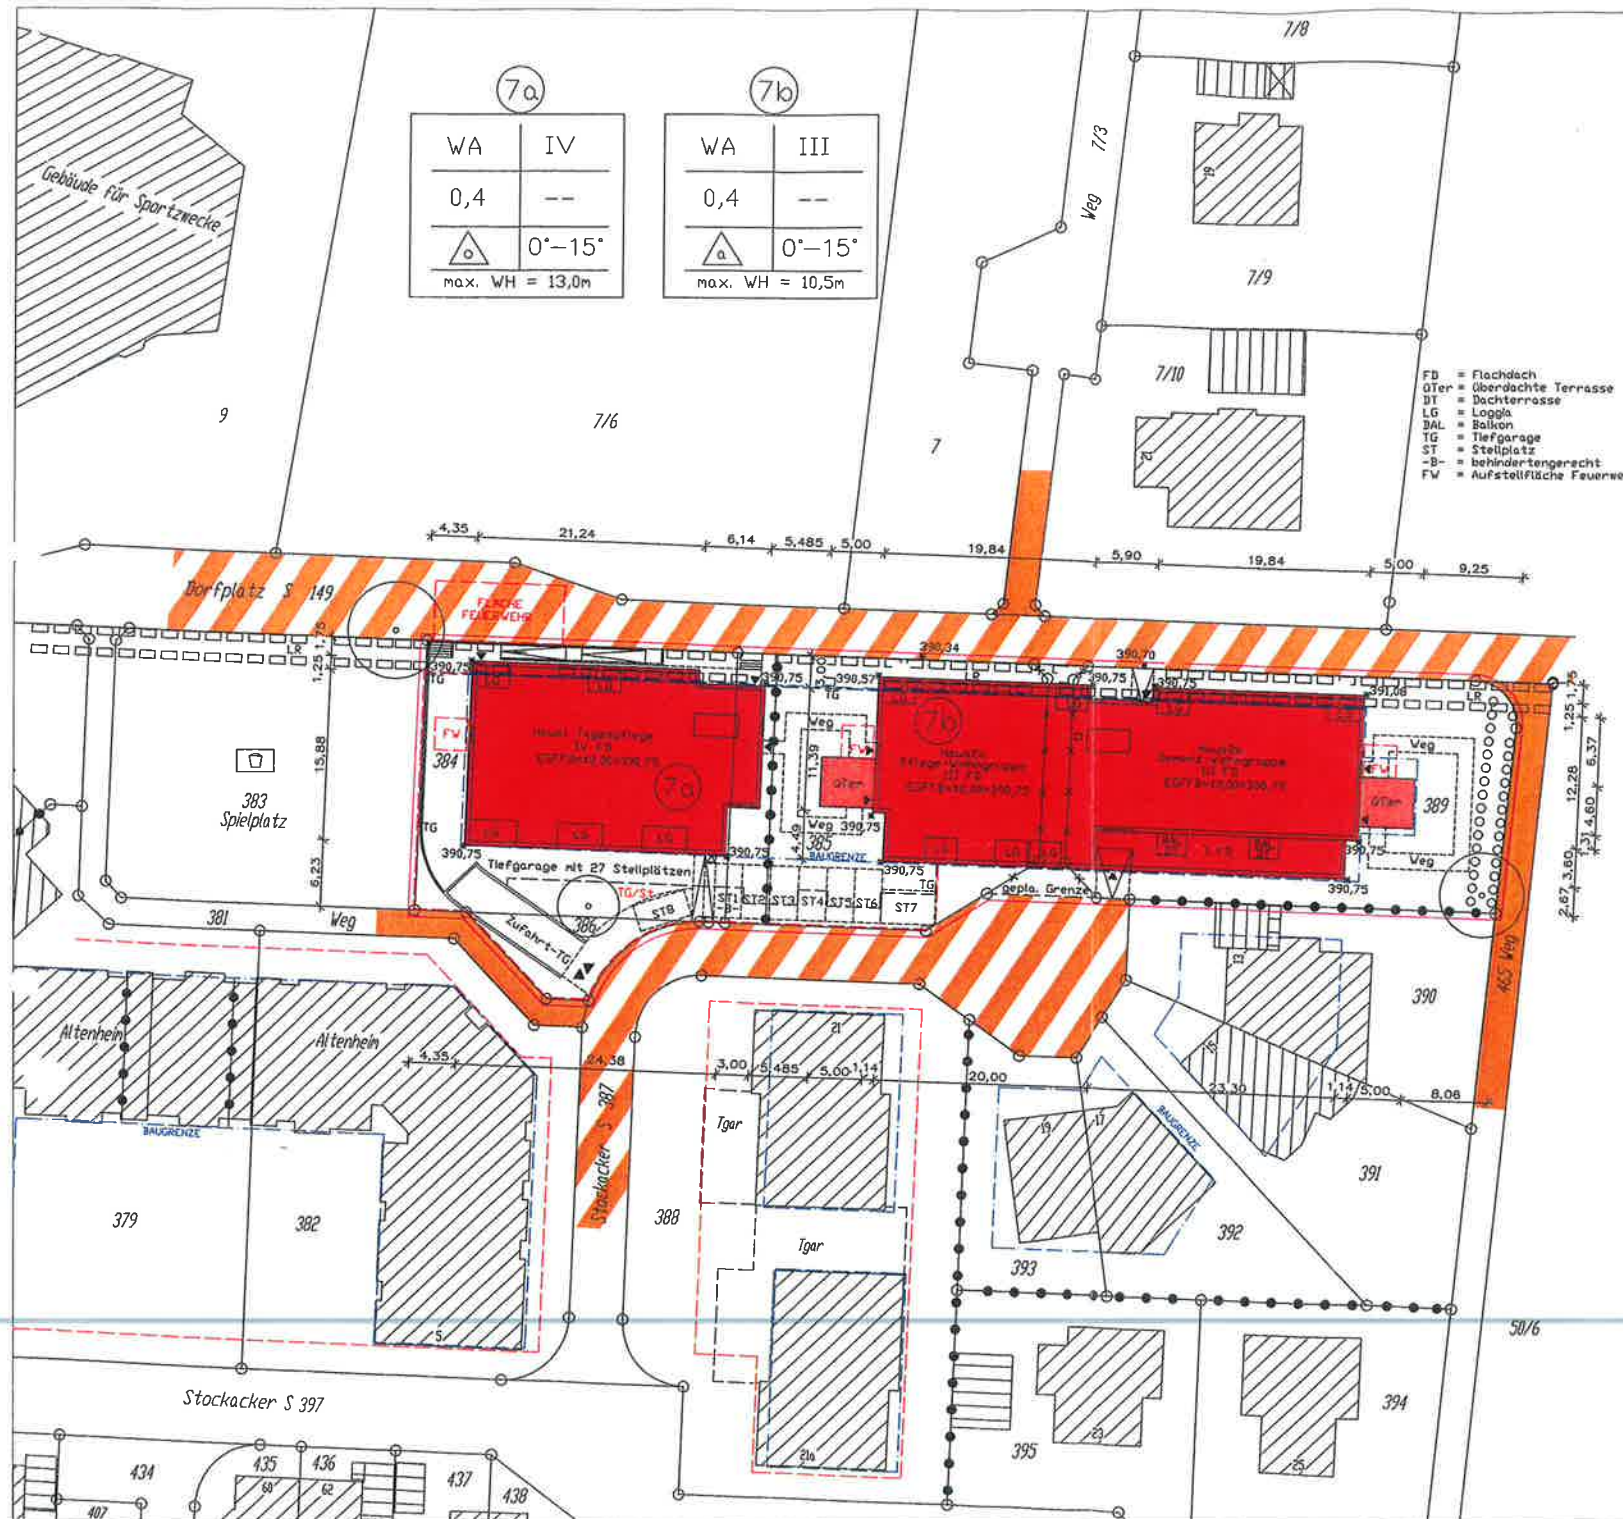

AUSZUG AUS DEM LIEGENSCHAFTSKATASTER.
 ABWEICHUNGEN ZUM GRUNDBUCH SIND MÖGLICH.
 FOTOGRAFISCHE VERGRÖßERUNG.
 NUR EINGETRAGENE MASSE SIND ZUR PLANUNG ZU
 VERWENDEN.

VERMESSUNGSBÜRO MEIER
 INH. FRANK LINSER
 IM SCHULERDOBEL 2
 79117 FREIBURG-KAPPEL
 TEL 0761 - 69113
 FAX 0761 - 65860



Manfred Keller

Dipl. Ing. (FH)
MANFRED KELLER
 S. A. Hertenstr. 14a, D-79117
 § 5 Abs. 2 LBO/VVO B. W.
 Im Schulerdöbel 2
 79117 FREIBURG
 Tel. 0761 69113, Fax 0761 65860

10. OKTOBER 2016
 Geändert 4. AUGUST 2017
 Geändert 23. OKTOBER 2017